



PROGETTAZIONE ANTINCENDIO CENTRO DI SMISTAMENTO POSTALE DI OSPEDALETTO – PISA

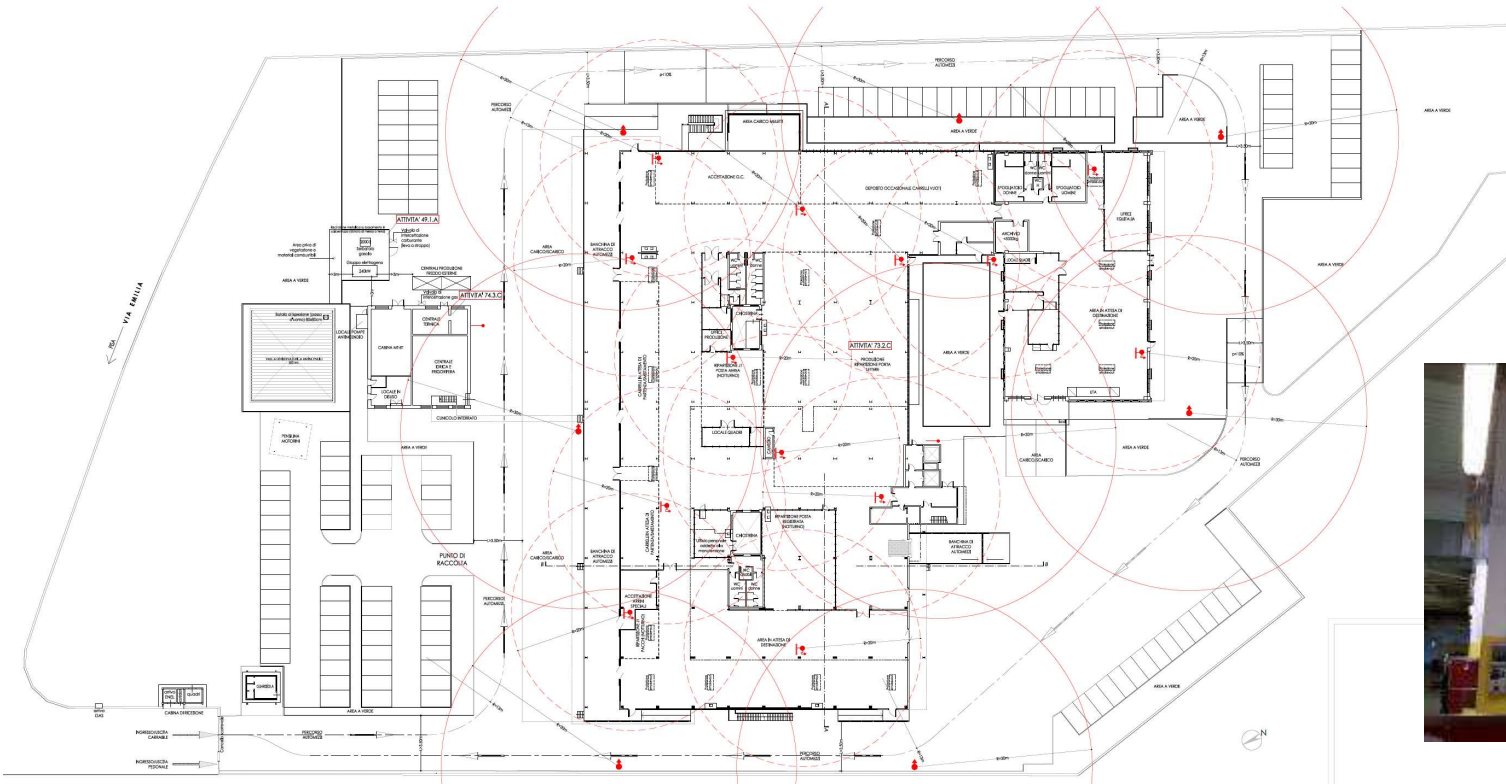

Attività di progettazione antincendio del Centro Postale di Ospedaletto compreso esame progetto per approvazione da parte del Comando provinciale dei VVF di Pisa e SCIA antincendio in seguito alla rifunionalizzazione dell'edificio.

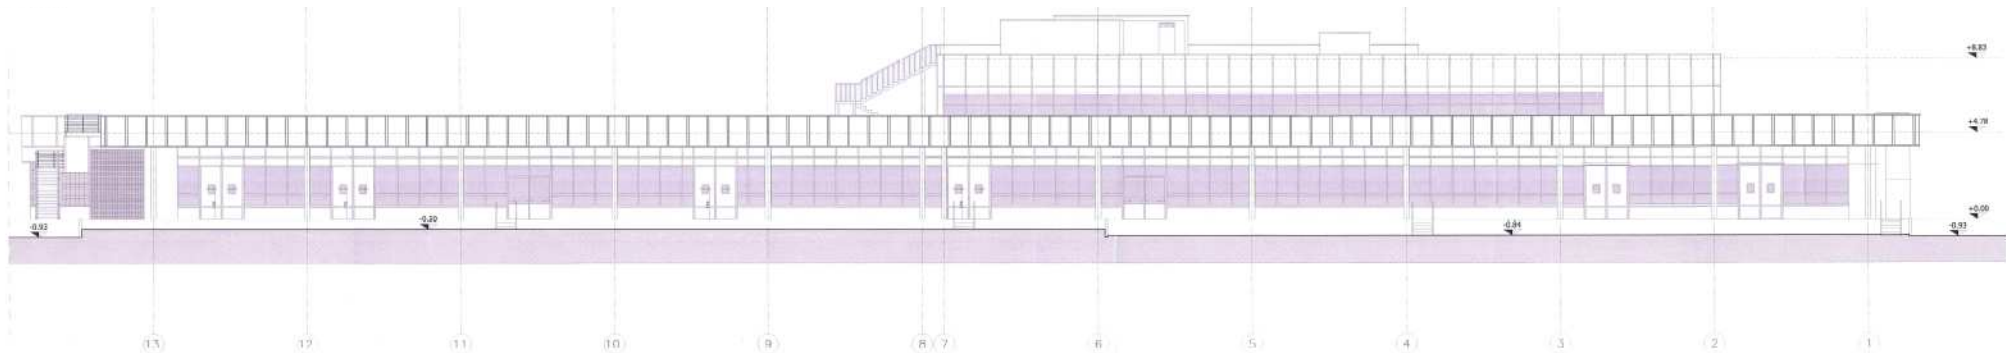

PROGETTAZIONE

SICUREZZA

CONCORSI